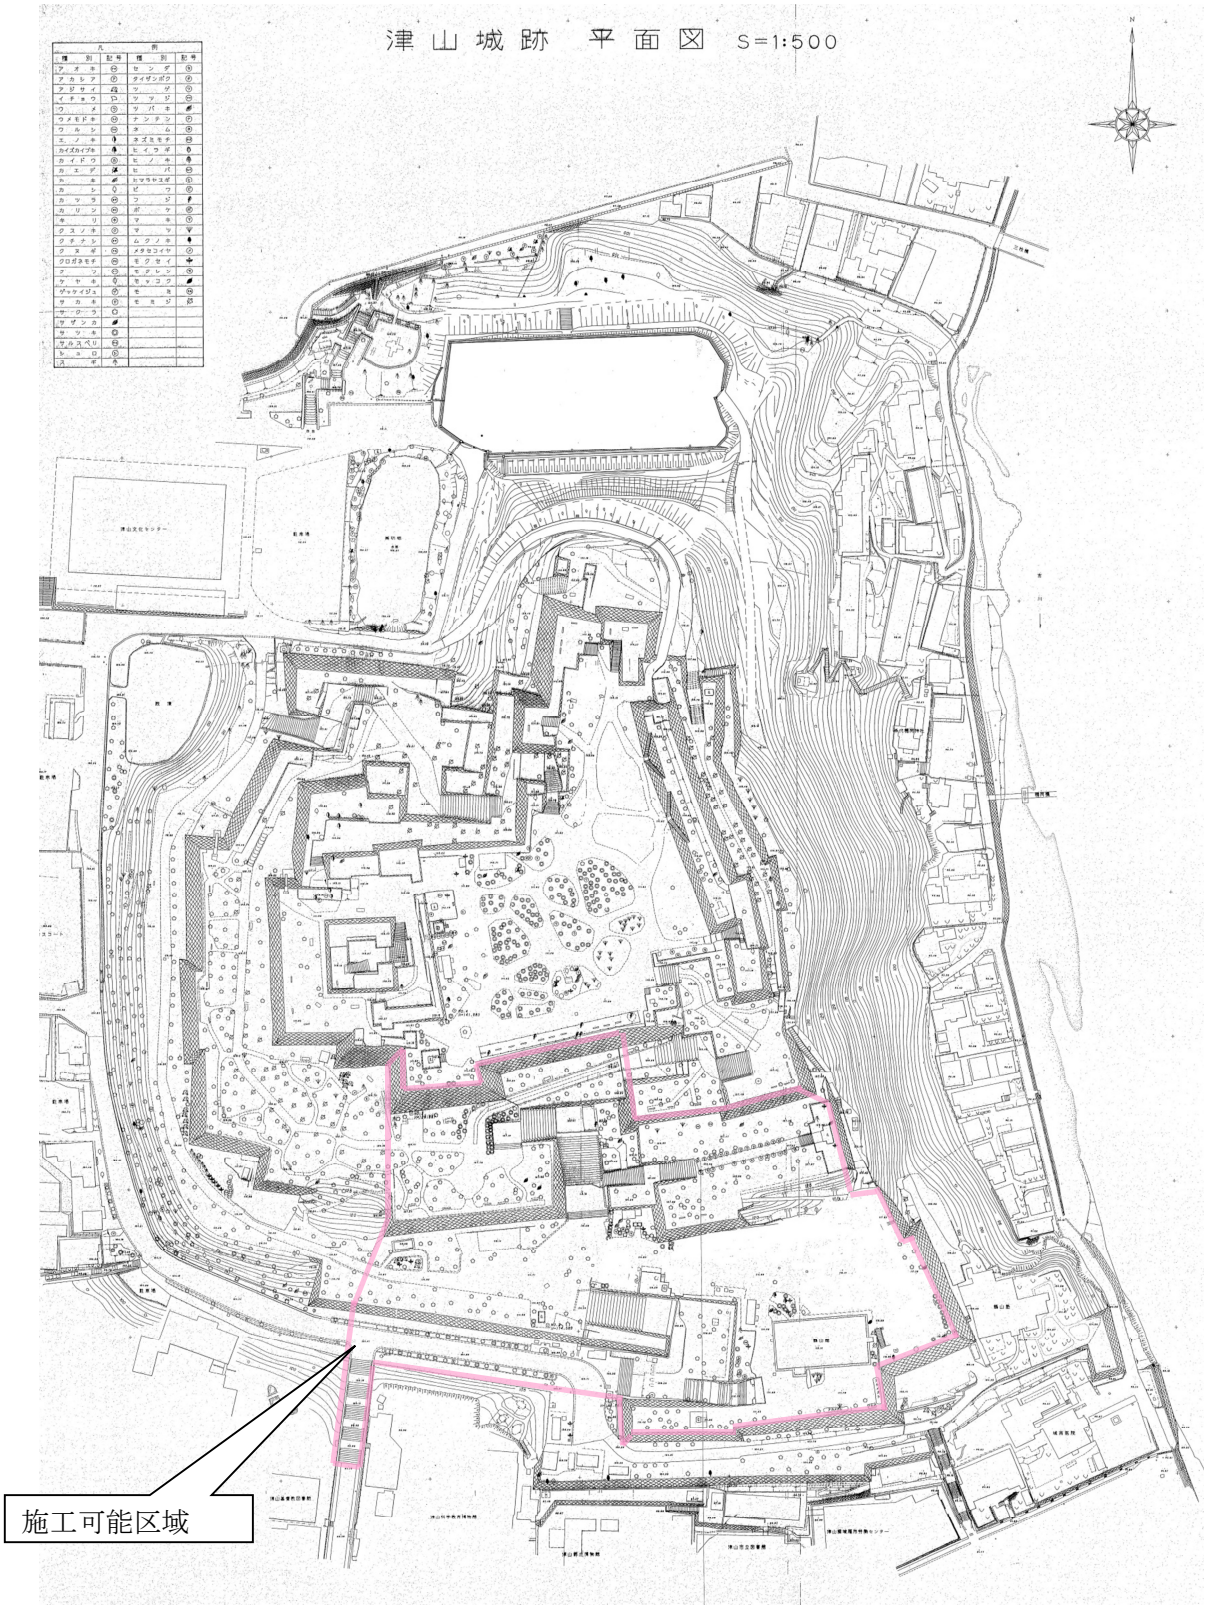【図1】 イルミネーション・ライトアップ等施工可能区域図